

Kreis Heilbronn

Gemeinde: Dohenfeld
Markung:

LAGEPLAN

zum Bebauungsplan

Gewand „Allmandäcker“ I

Amt

*geändert durch Plan Nr.
30.05, r.v. 07.09.1965*

Bauverbot

2623

2621

2624/1

2624/2

North

FW.163

6.92%

224.00

221.19

5.12%

219.50

Vorgarten

gen. Baulinie v. 23.12.59

gen. Baulinie v. 29.12.58

verbleibender Geltungsbereich

Bauverbot

2626/1

2626/2

2626/3

2626/4

projekt. Vorgarten

FW. 236

*geändert durch Plan Nr.
30.03, r.v. 16.01.1963*

2601

Strasse 4

2628

222

2629

2630

Bauverbot

2631

220

2632

218

2633

proj. Straße

215

2634

213


2635

212

2636

211

**Vervielfältigung,
auch in anderem Maßstab,
nicht gestattet**

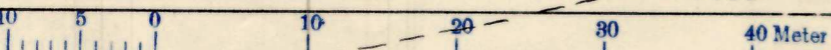

Maßstab 1:500

2637

FW. 14

Bauvorschriften siehe Rückseite

Genehmigt laut Verfügung des
Landratsamts Heilbronn vom
28.12.1961.

2599 Die Übereinstimmung mit dem der
Genehmigung zu Grunde liegenden
Lageplan vom 6.2.1961 beurkundet:

Vermessungsamt Heilbronn
Nebenstelle Neckarsulm
Neckarsulm, 16.1.1962

2598

Reg. Vermessungsrat

2597

2596

Vermessungsamt Heilbronn
Nebenstelle Neckarsulm

2595

Neckarsulm, den 6.2.1961

2594

Reg.-Vermessungsrat

Kreis Heilbronn
Gemeinde: Dahenfeld
Markung: Dahenfeld

Bebauungsplan

„ALLMÄNDÄCKER“

vom 6.2.1961 gen. 28.12.61

30. 02