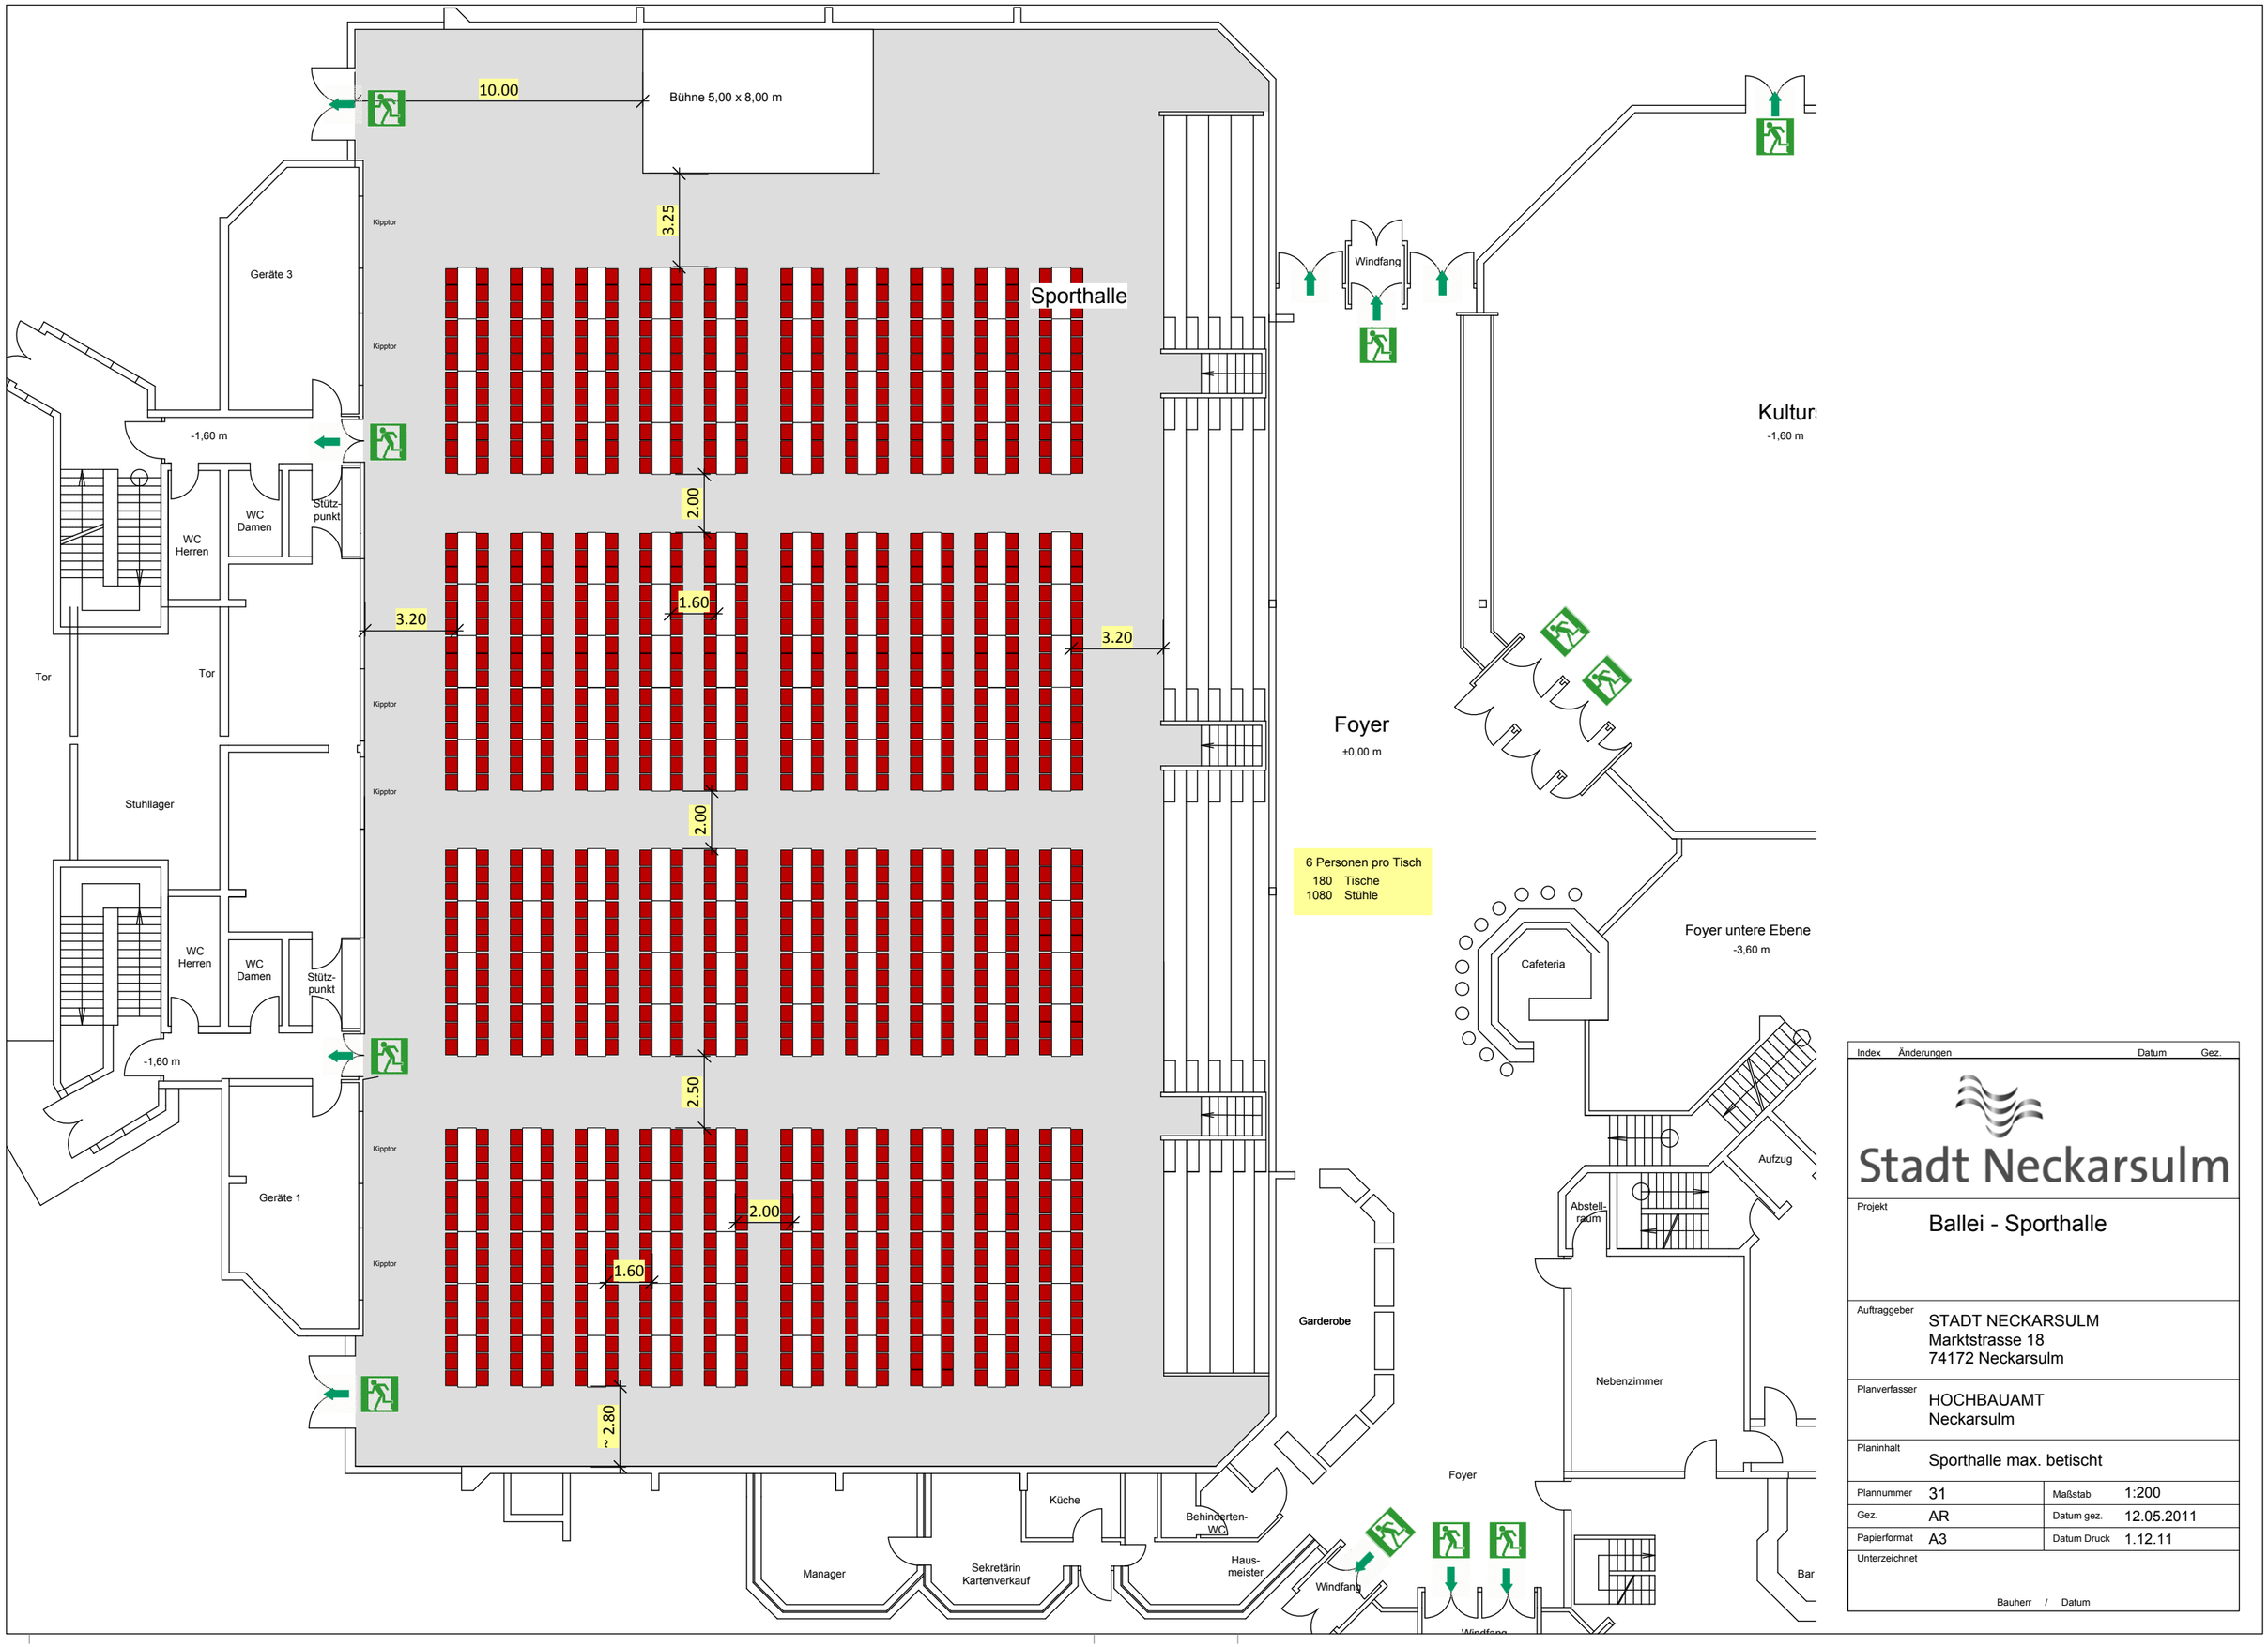

Index	Änderungen	Datum	Gez.

Stadt Neckarsulm

Projekt: Ballei - Sporthalle

Auftraggeber: STADT NECKARSULM
Marktstrasse 18
74172 Neckarsulm

Planverfasser: HOCHBAUAMT
Neckarsulm

Planinhalt: Sporthalle max. betischt

Plannummer	31	Maßstab	1:200
Gez.	AR	Datum gez.	12.05.2011
Papierformat	A3	Datum Druck	1.12.11

Unterzeichnet

Bauherr / Datum